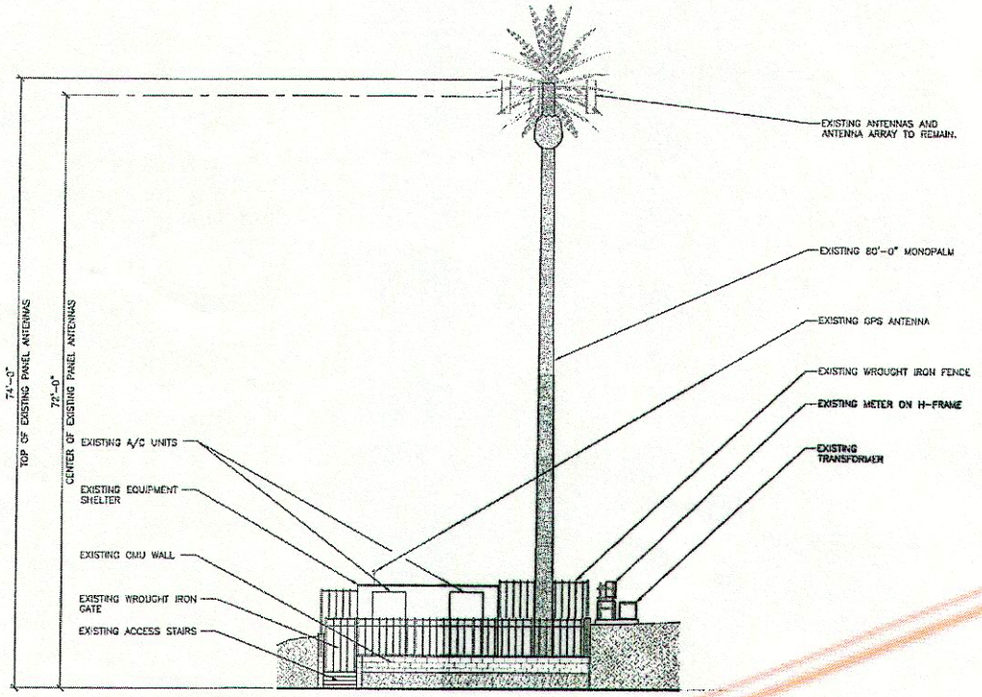

EXISTING SOUTH ELEVATION

SCALE: 1/8"=1'-0" | 3

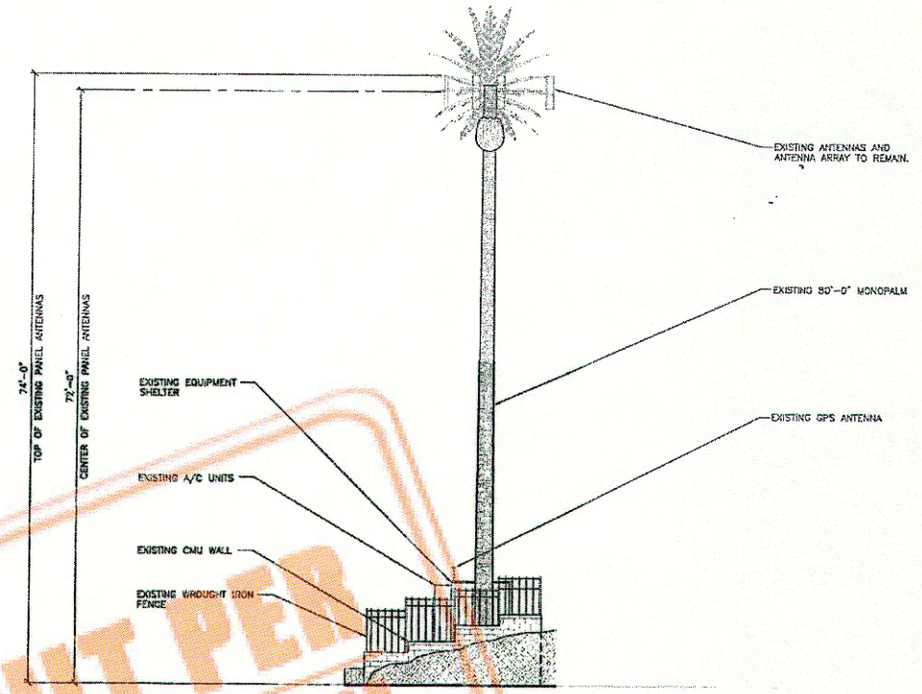

EXISTING EAST ELEVATION

SCALE: 1/8"=1'-0" | 1

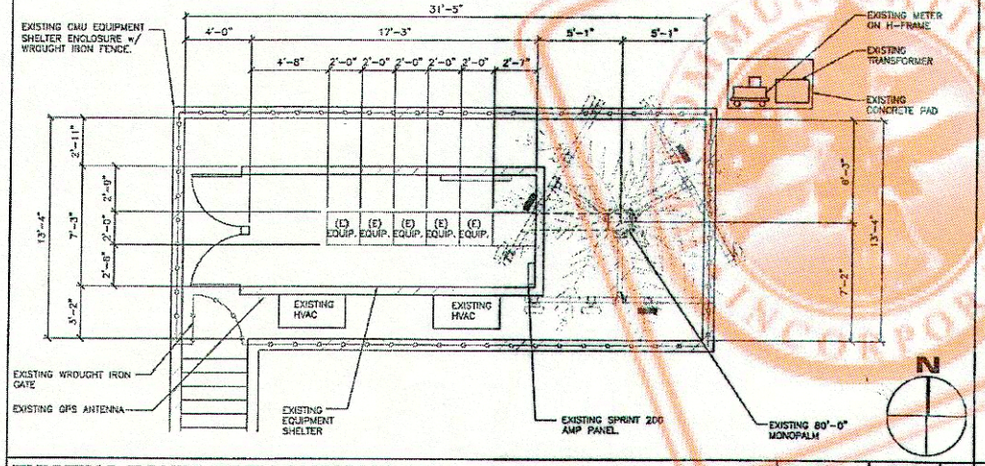

EXISTING EQUIPMENT LAYOUT PLAN

SCALE: 1/4"=1'-0" | 5

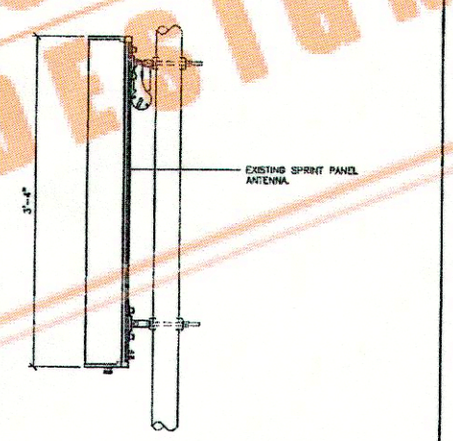

EXISTING ANTENNA ELEVATION

SCALE: N.T.S | 4

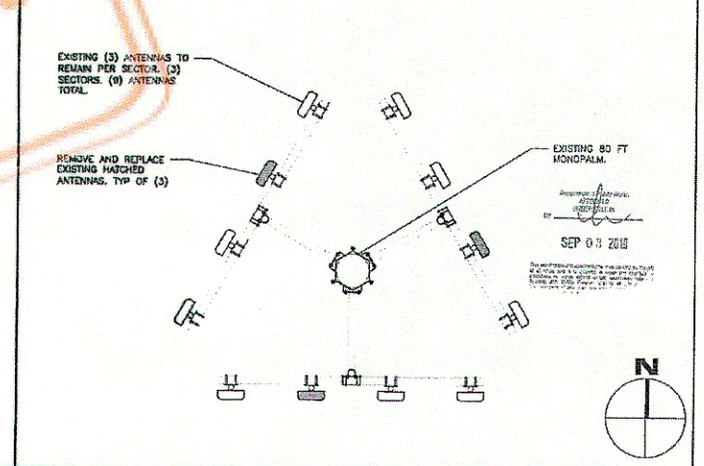

EXISTING ANTENNA LAYOUT PLAN

SCALE: N.T.S | 2

BUILT PER DESIGN

NATIONAL
ENGINEERING & CONSULTING, INC.
22062 GILBERTO, SUITE 200
RANCHO SANTA MARGARITA, CA 92688-2163
PHONE: (949) 766-7774
FAX: (949) 766-7789

Sprint
4400 CARILLON POINT
KIRKLAND, WA 98033

CA-LOS4804-A
GAREY LA56XC210F
233 BASELINE RD.
POMONA, CA 91750

REVISIONS			
2	04/07/10	90% ZONING DRAWINGS REVISIONS	FR
3	04/12/10	DRM REVISIONS	FR
4	04/22/10	100% ZONING	JH
5	06/04/10	100% ZONING - PLAN CHECK	JH
6	06/10/10	100% ZONING - REV	JH
7	07/12/10	90% CONSTRUCTION	FR
8	07/22/10	100% CONSTRUCTION	FR

REGISTERED PROFESSIONAL ENGINEER — ROGER E. HUNTER — S 024403 — EXP. 12-31-2010 — STATE OF CALIFORNIA

(E) ANTENNA LAYOUT PLAN, (E) ELEVATIONS, (E) EQUIP. LAYOUT AND (E) ANTENNA ELEVATION

JOB NUMBER:	SHEET NUMBER:
CA-LOS4804-A	A-3