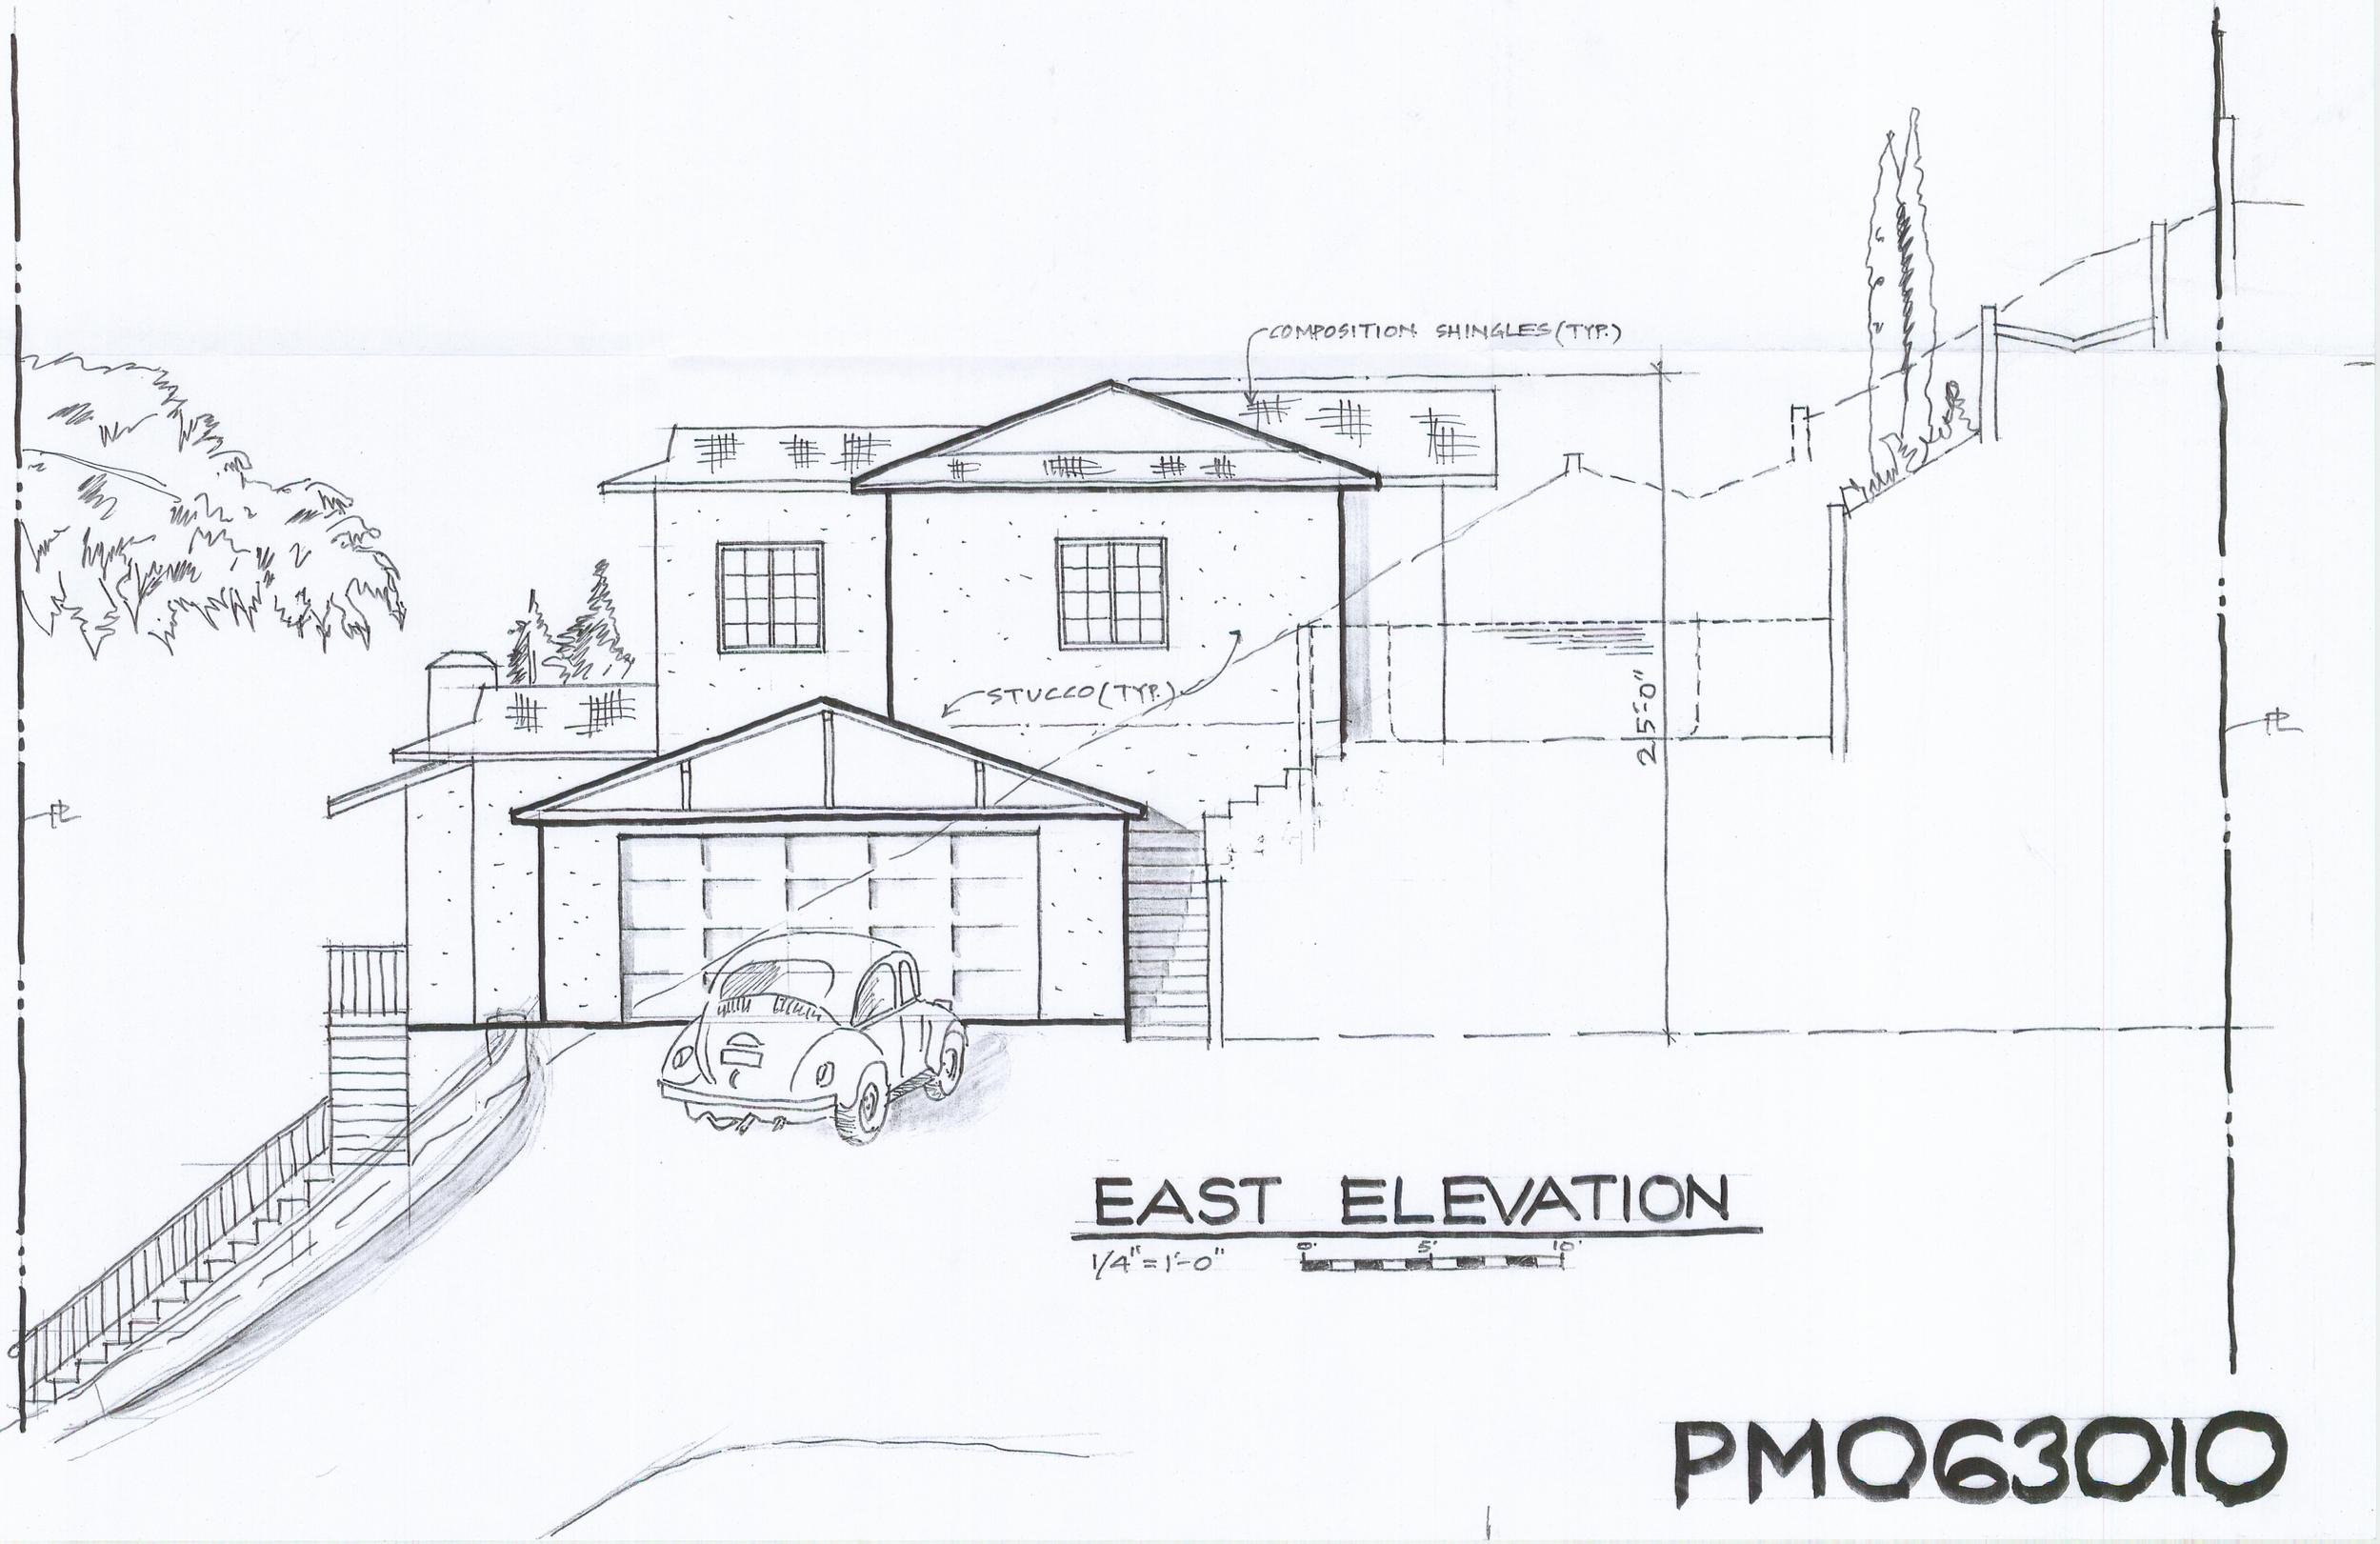

EAST ELEVATION

1/4" = 1'-0"

0' 5' 10'

PM063010