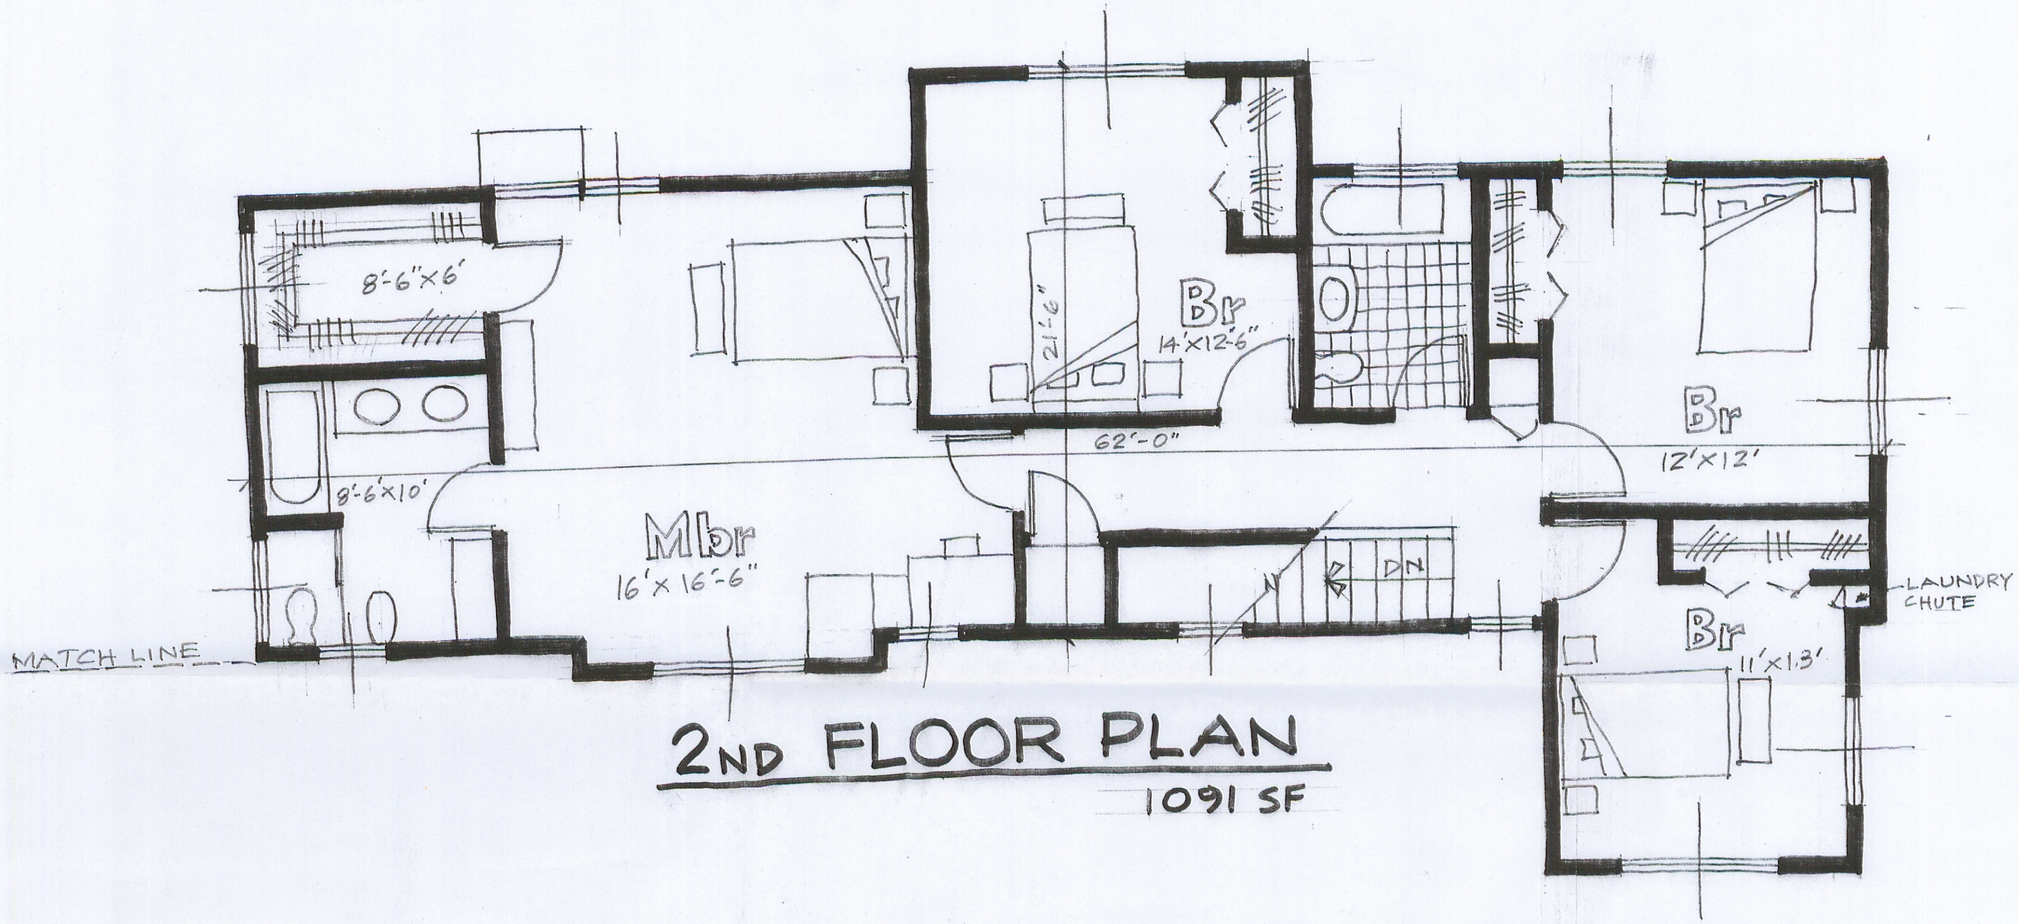

2ND FLOOR PLAN

1091 SF

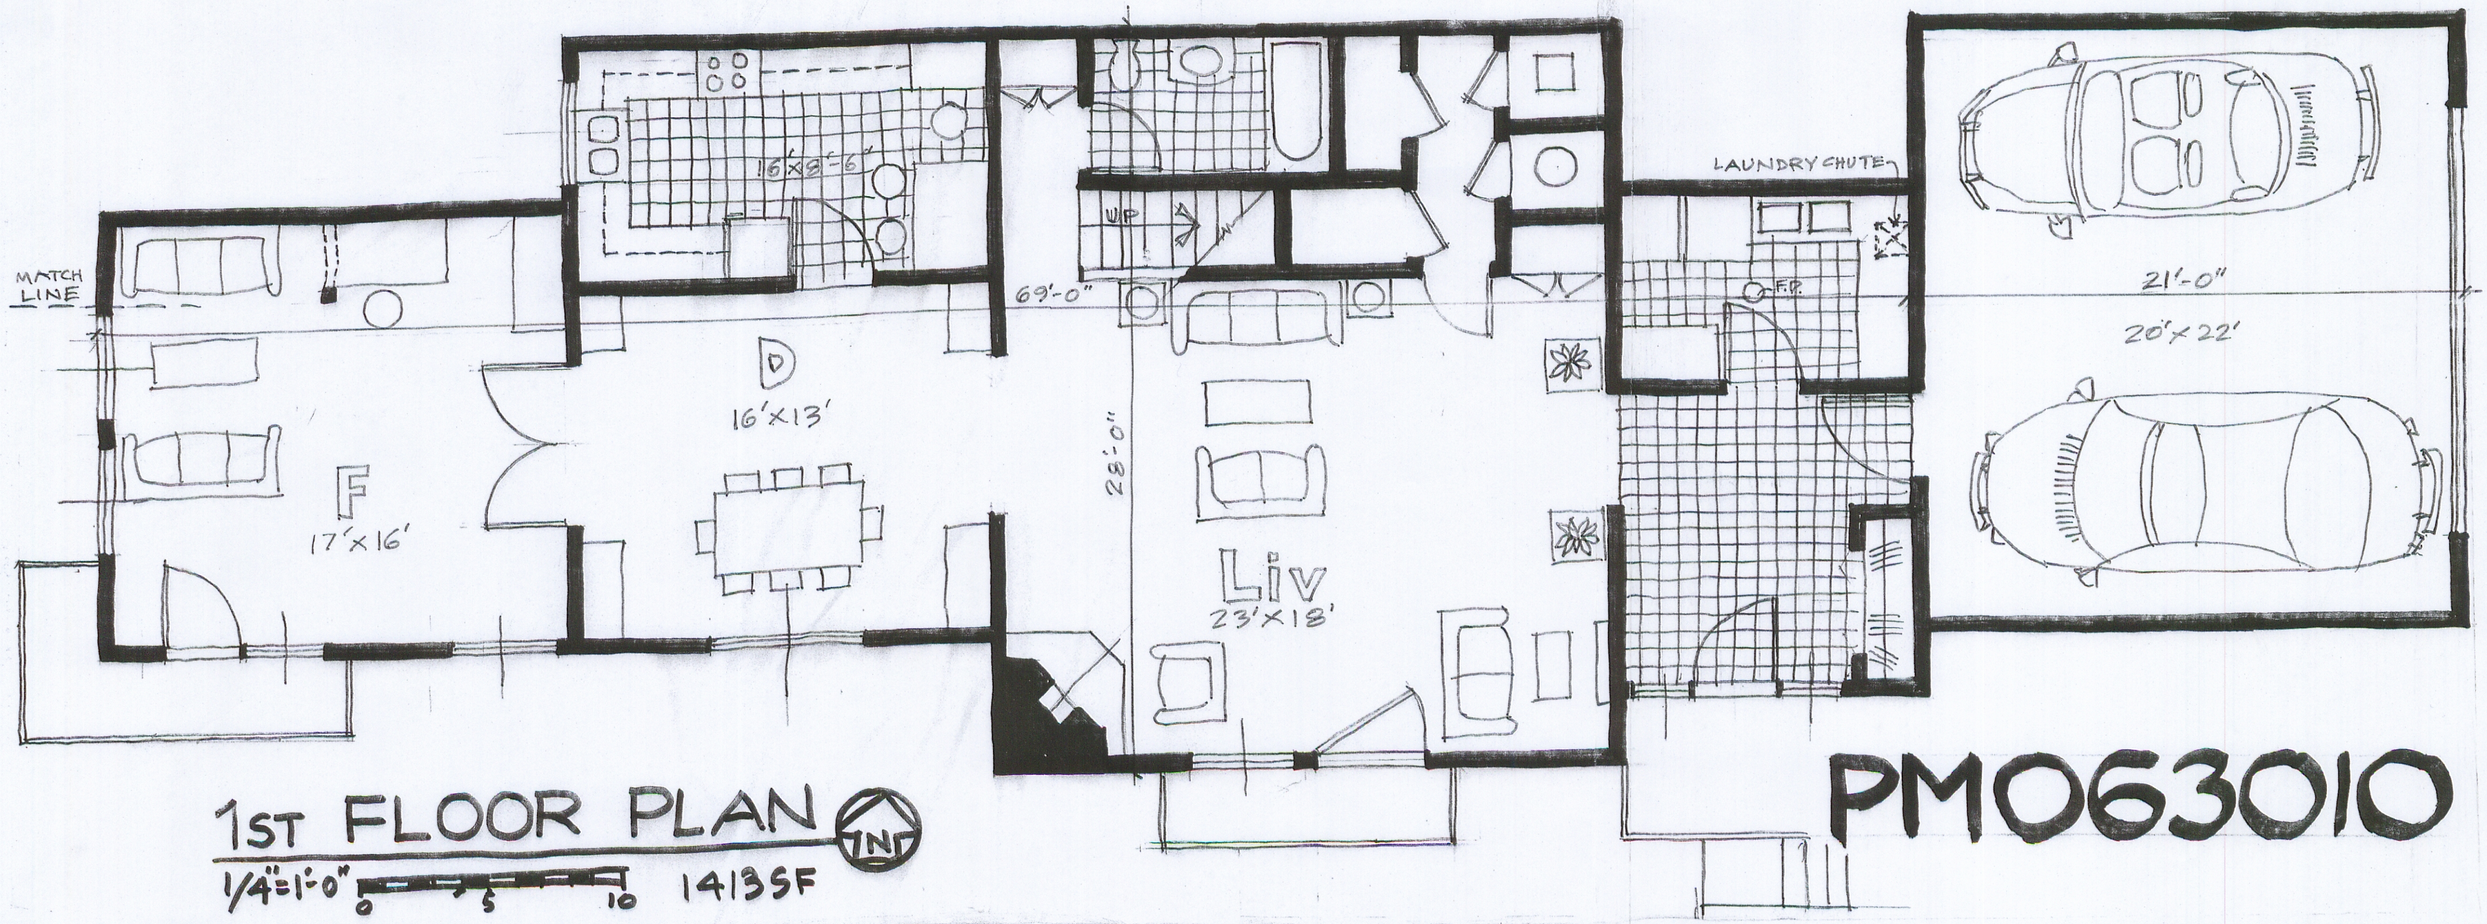

1ST FLOOR PLAN

1/4"=1'-0" 0 5 10

1413SF

PM063010