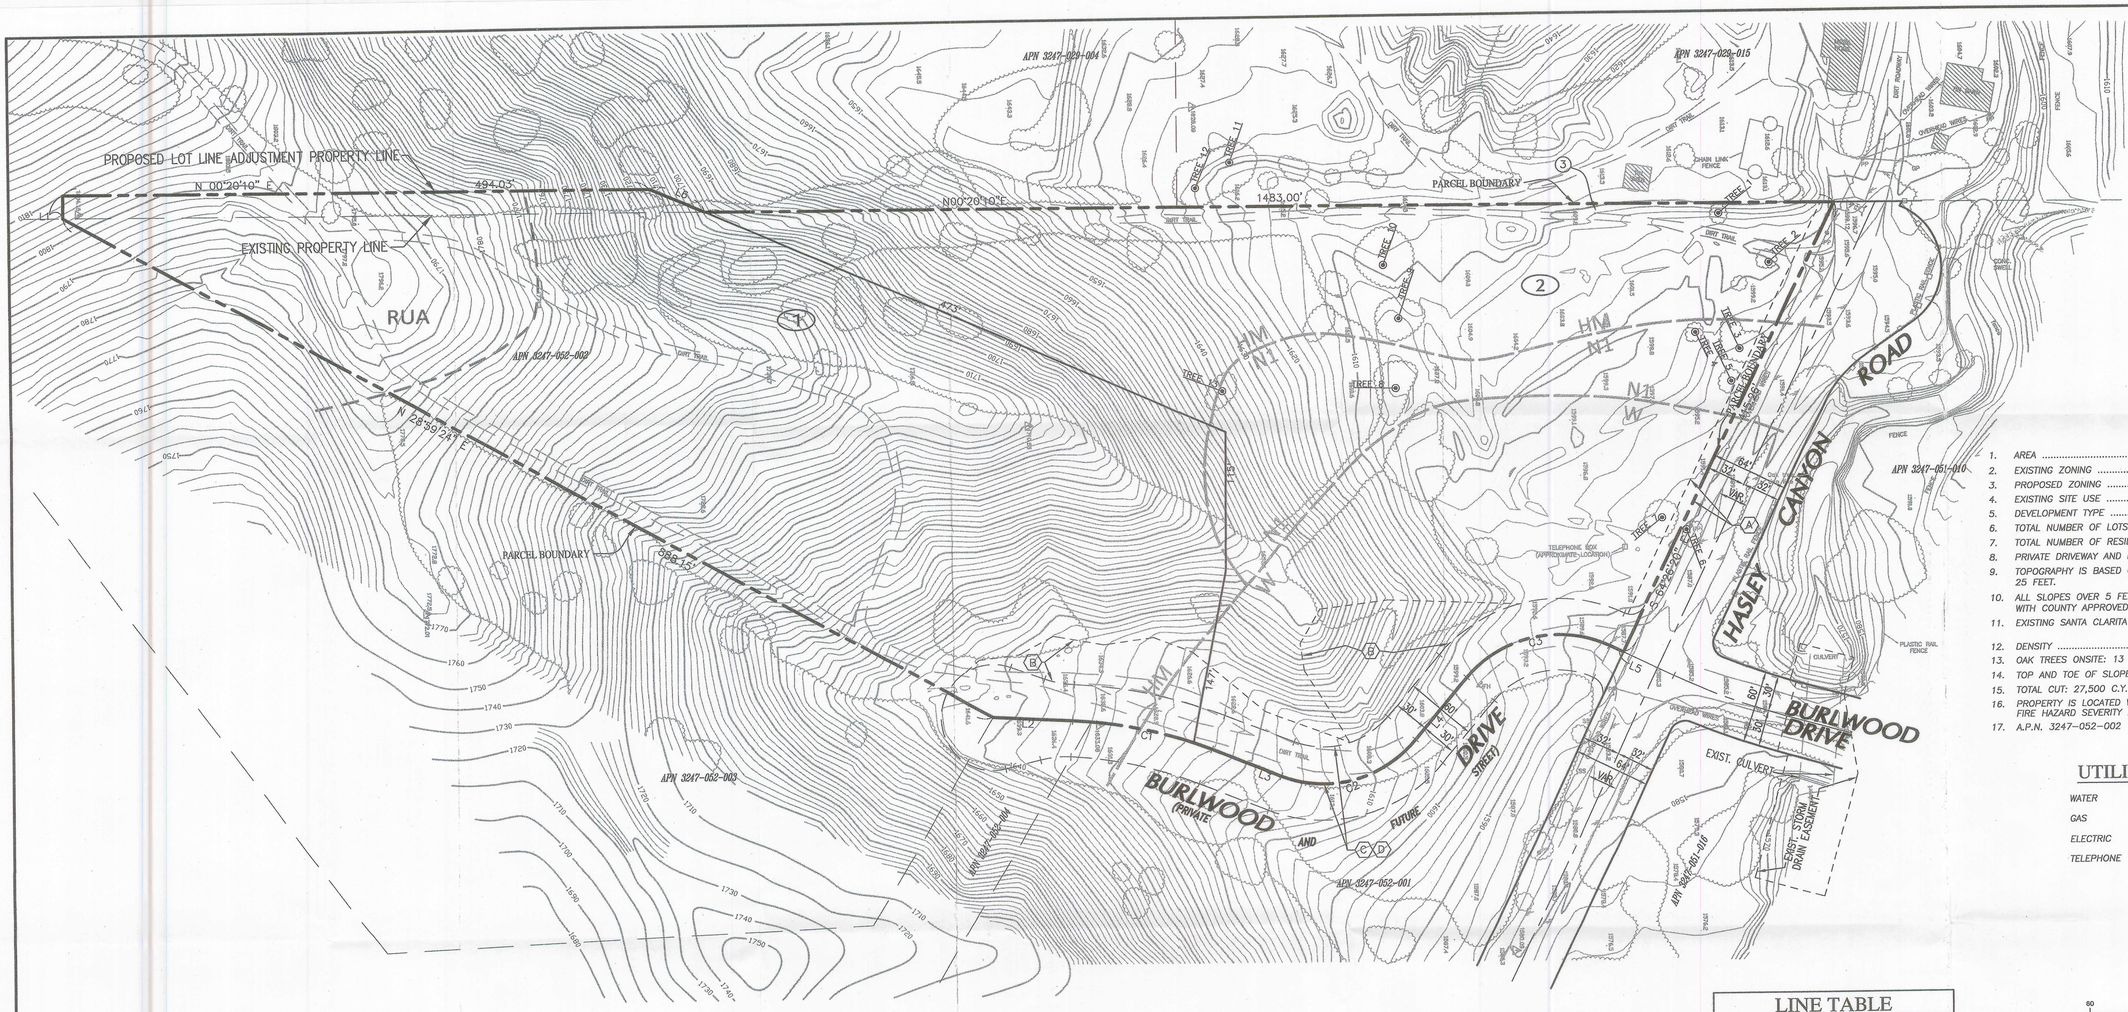
PROPOSED LOT LINE ADJUSTMENT PROPERTY LINE
N 00°20'10" E
494.03'
EXISTING PROPERTY LINE
N00°20'10"E
1483.00'
PARCEL BOUNDARY
RUA
APN 3247-052-002
588.15'
APN 3247-029-004
APN 3247-029-015
APN 3247-052-003
APN 3247-052-004
APN 3247-052-001
APN 3247-061-010
TREE 10
TREE 11
TREE 12
TREE 13
TREE