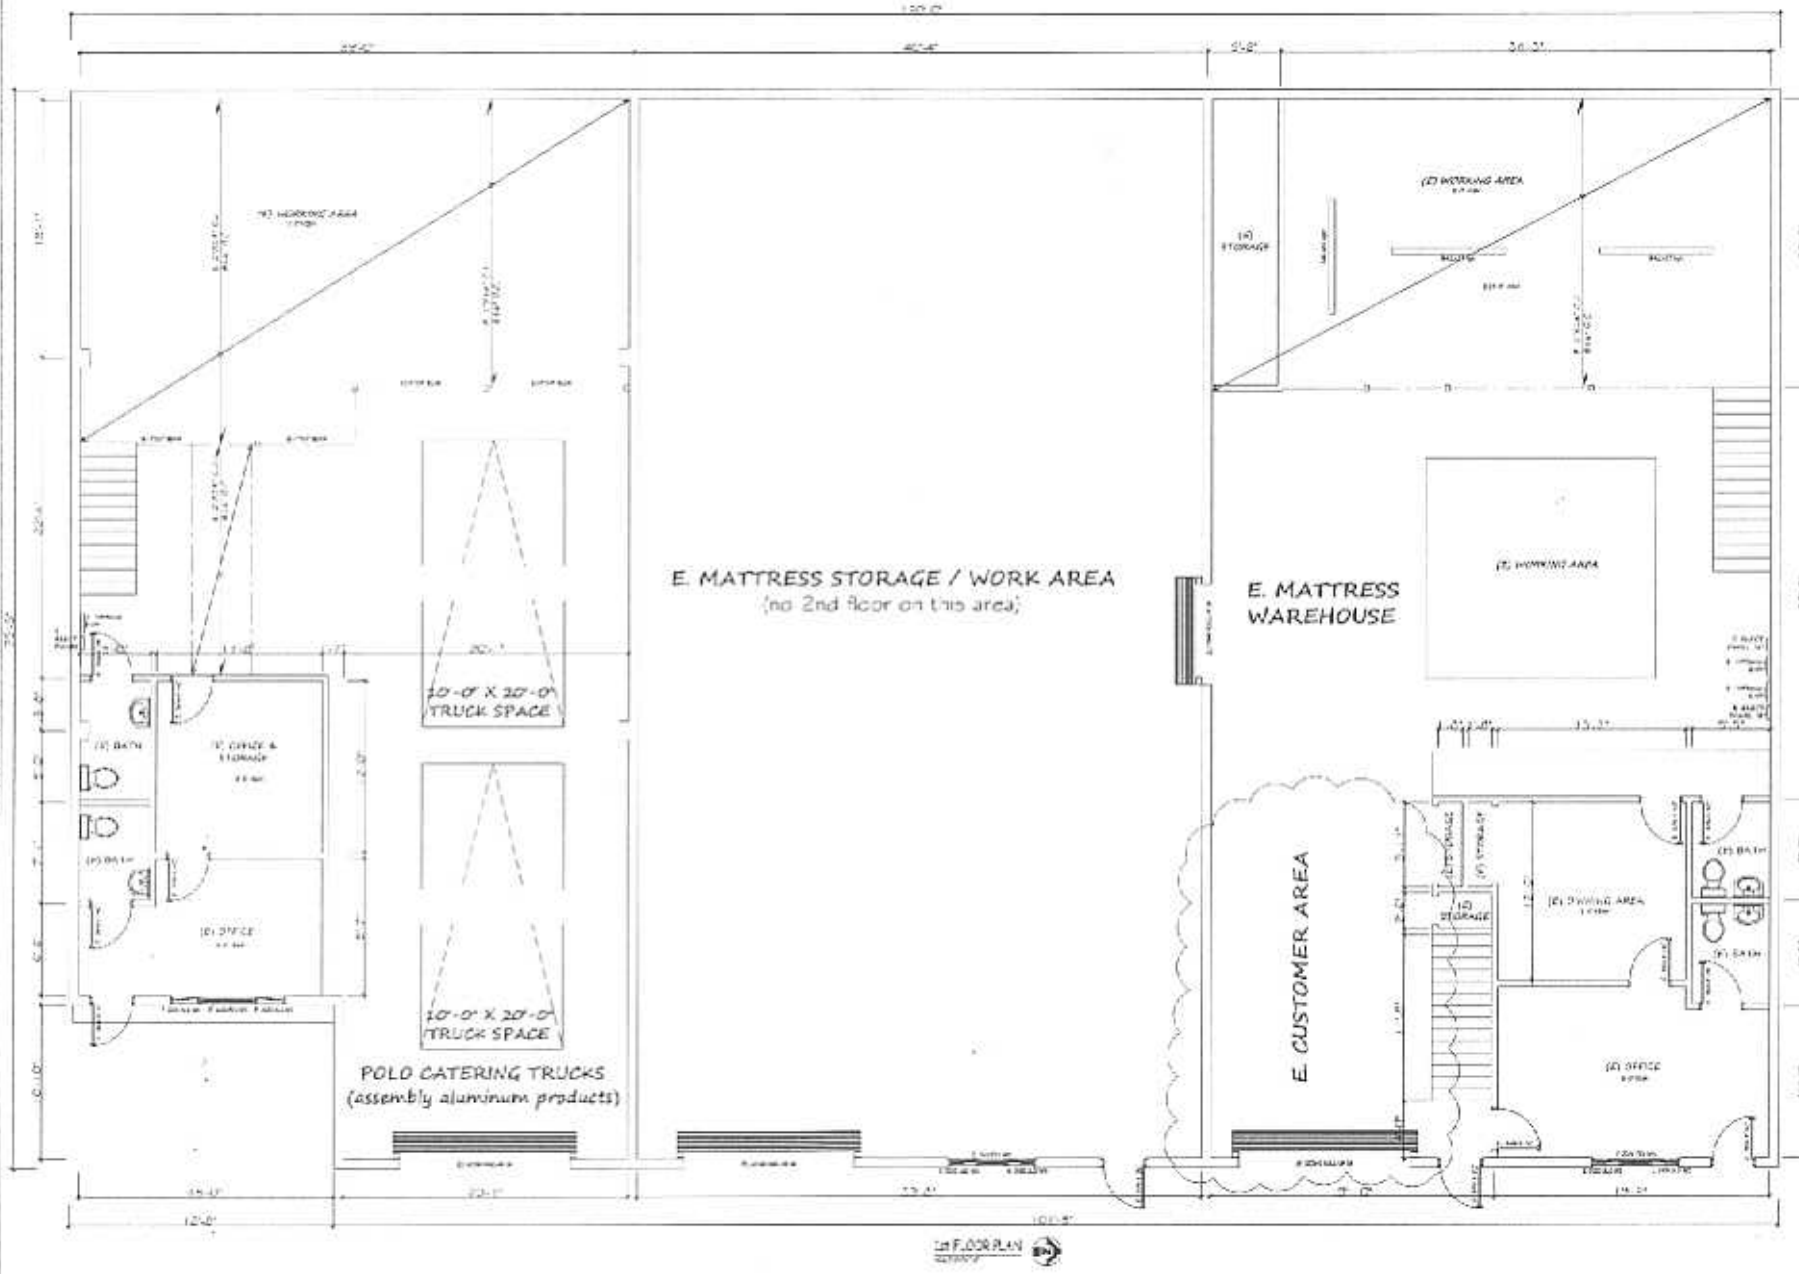

CORONA TOUCH

CORONA

3223 - 3233 E. Eastern Ave Los Angeles CA 90023

1st FLOOR PLAN

A-2

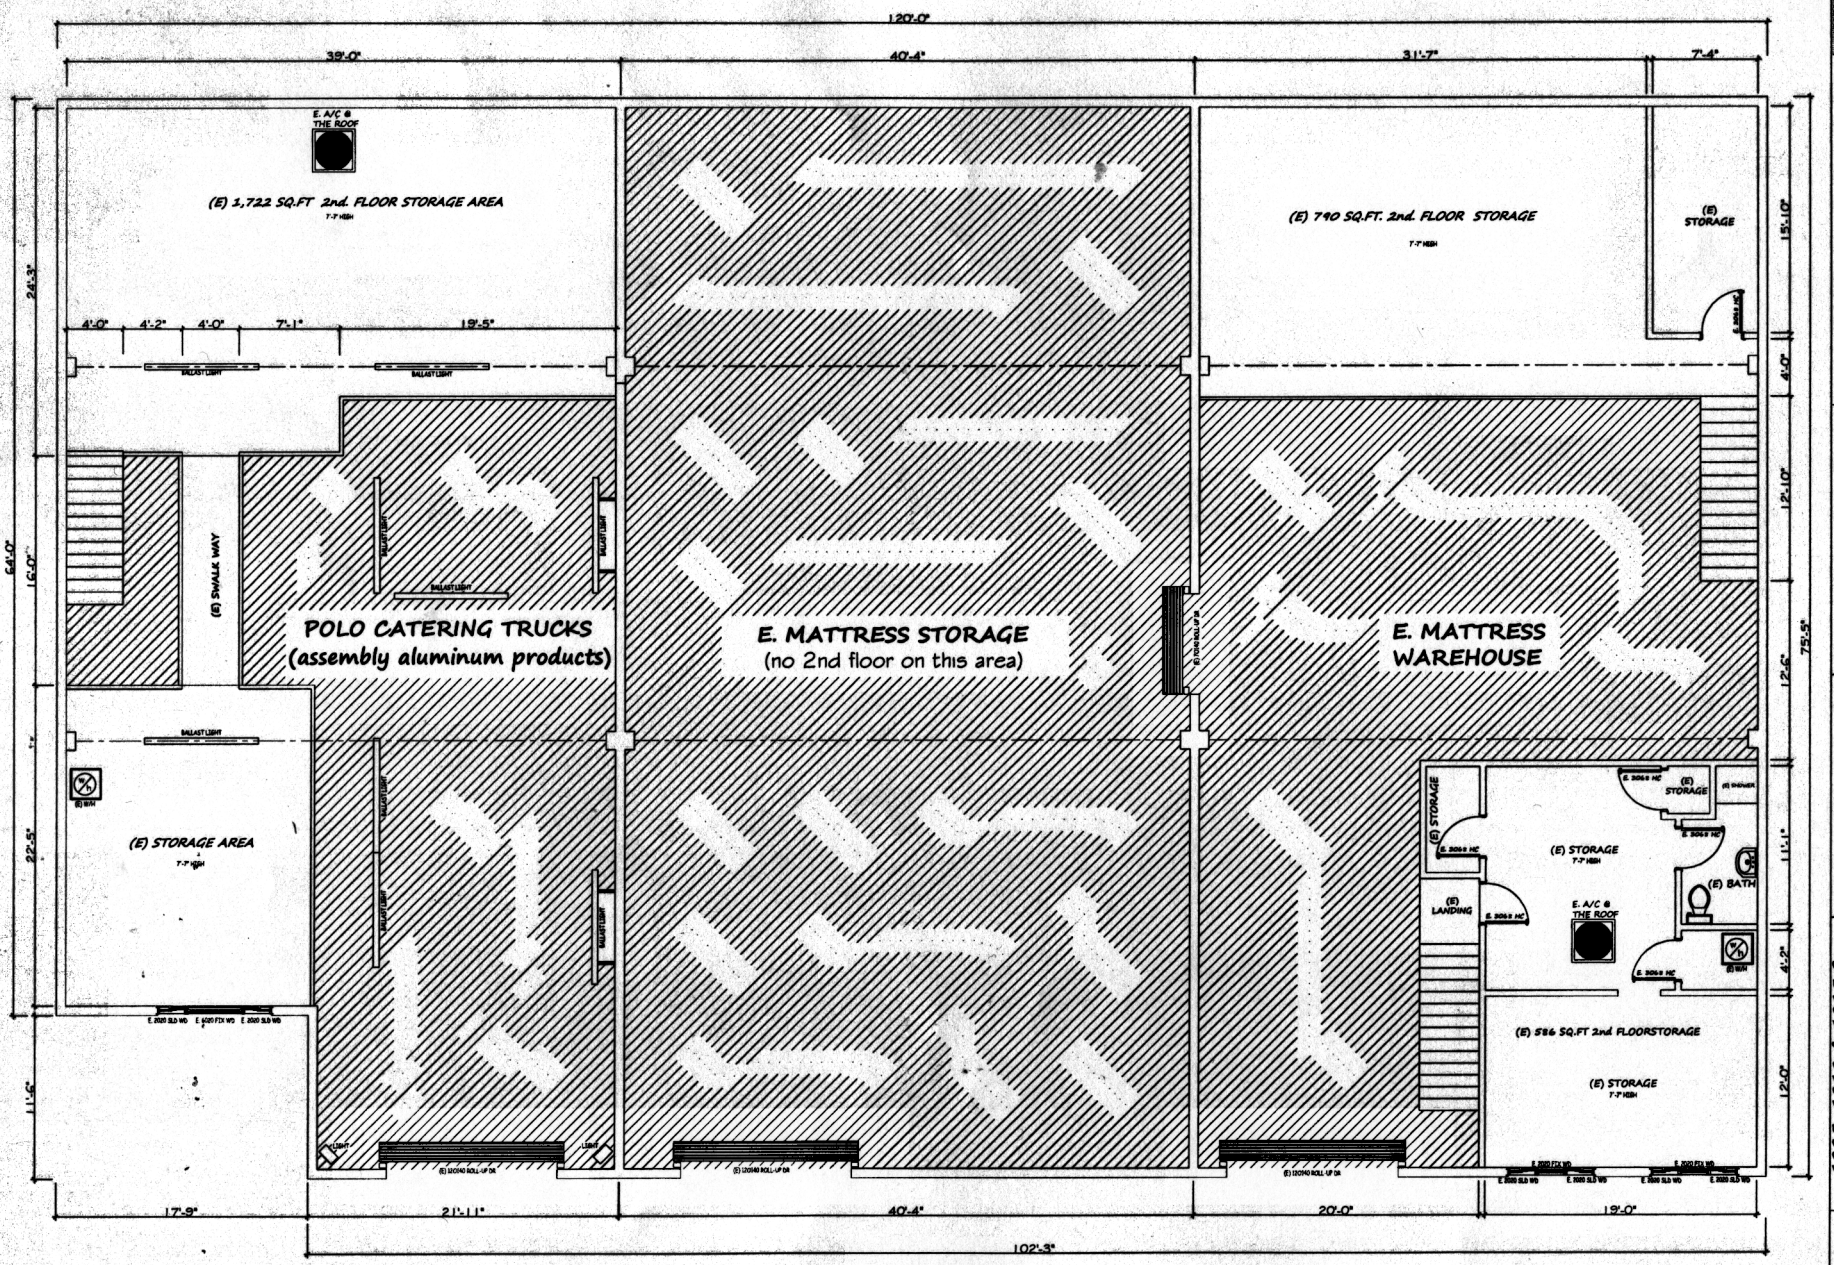

2nd FLOOR PLAN
SCALE 1/4"=1'-0"

CUSERS\NOAH ROCKS\DESKTOP\PROJECTS\NOAH\VISALIA\TEN CORRECTIONS.DWG

11/06/2013 7:18:00 PM

REVISIONS	DATE
1	
2	
3	

TOUCH
D.E.S.I.G.N.S
you dream it we will make it true
6008 Telegraph Rd. Los Angeles CA. 90022
Tel (323) 476-0665
Fax (323) 278 0275

CORONA
CONSTRUCTIONS
11380 E. Th ST. RANCHO CUCAMONGA CA 91730
Tel (323) 295-1169
Fax (323) 264-5202

ROBERT & NORMAN PROPERTIES LLC
ASSESSOR#: 5334-010-003, 5334-010-005, 5334-010-004

1225, 1219 & 1215 S. Eastern Ave Los Angeles CA. 90022

(E) 2nd FLOOR PLAN

JOB NO. 13-043
DRAWN BY A.S.
DATE NOV 2013

A-3